


INDICAZIONE PLANIMETRICA DELLE VIE DI ESODO PIANTA PIANO TERRA

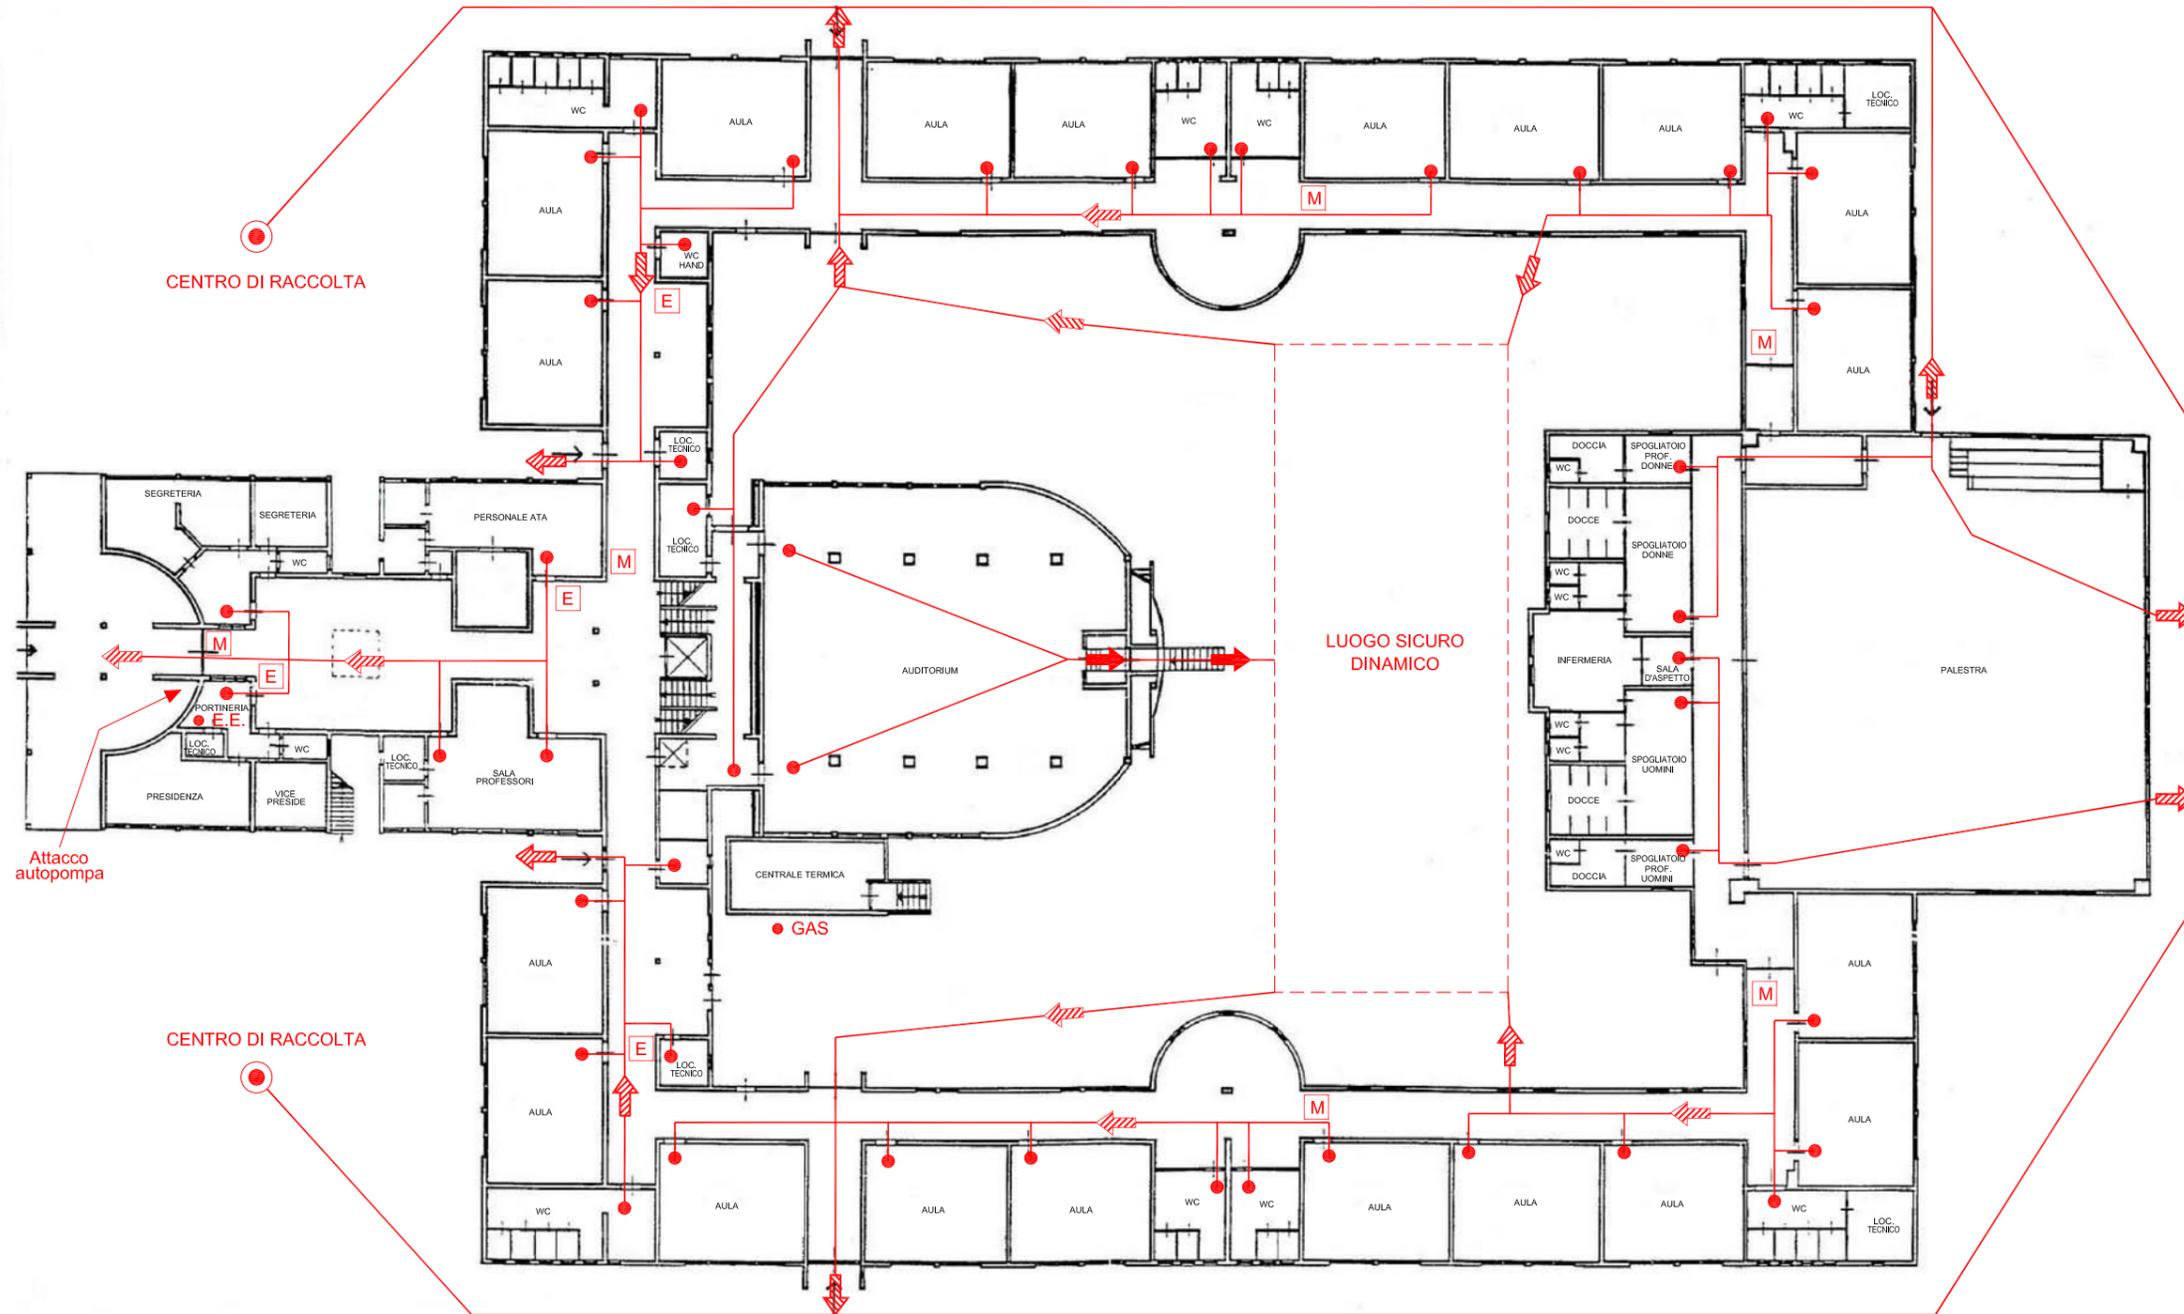

- LEGENDA**
- E.E. INTERRUPTORE GENERALE ENERGIA ELETTRICA
 - GAS RUBINETTO GENERALE ADDUZIONE GAS
 - ACQ RUBINETTO GENERALE ADDUZIONE ACQUA
 - CENTRO DI RACCOLTA
 - E ESTINTORE PORTATILE
 - M MANICHETTA ANTINCENDIO
 - PERCORSO DI USCITA VERSO L'ALTO
 - ▨ PERCORSO DI USCITA ORIZZONTALE
 - ➔ PERCORSO DI USCITA VERSO IL BASSO

● ACQ

ISTITUTO COMPRENSIVO "G. MARCONI"

SCUOLA MEDIA - "G. MARCONI"